

ตารางแสดงวงเงินงบประมาณที่ได้รับจัดสรรและราคากลางในงานจ้างก่อสร้าง

๑. ชื่อโครงการ จ้างเหมาปรับปรุงซ่อมแซมบ้านพักข้าราชการ ระดับ ๕-๖ จำนวน ๑ หลัง
สถานที่ก่อสร้าง ที่โรงพยาบาลจังหวัด อำเภोजังหวัด จังหวัดร้อยเอ็ด
๒. วงเงินงบประมาณที่ได้รับจัดสรร วงเงิน ๒๐๐,๐๐๐.- บาท (สองแสนบาทถ้วน)
๓. ลักษณะงานโดยสังเขป จ้างเหมาปรับปรุงซ่อมแซมบ้านพักข้าราชการ ระดับ ๕-๖ จำนวน ๑ หลัง
ราคากลางคำนวณ ณ วันที่..... ๑๓ มี.ค. ๒๕๖๑.....เป็นเงิน ๑๙๙,๐๐๐.- บาท (หนึ่งแสนเก้าหมื่นเก้าพันบาทถ้วน)
๔. บัญชีประมาณการราคากลาง ในการจ้างเหมาปรับปรุงซ่อมแซมบ้านพักข้าราชการ ระดับ ๕-๖ มีดังนี้
 - ๔.๑ แบบ พร.๕
 - ๔.๒ แบบ พร.๔
๕. รายชื่อคณะกรรมการกำหนดราคากลาง ประกอบด้วย
 - ๕.๑.....นางผกามาศ เย็นศิริ.....พยาบาลวิชาชีพชำนาญการ.....ประธานกรรมการ
 - ๕.๒.....นางจิระพรรณ ศรีหามิ.....พยาบาลวิชาชีพชำนาญการ.....กรรมการ
 - ๕.๓.....นายวัชรพล ชนโนราช.....นายช่างโยธา.....กรรมการ



๑๓

สรุปผลการประมาณราคาก่อสร้าง




แบบแปลน จำนวน แผ่น

ประมาณการตามแบบ ปร.4 จำนวน 2 แผ่น

ประมาณราคาเมื่อวันที่ วันที่ ๑๓ มีนาคม 2561

ลำดับที่	รายการ	รวมค่างานต้นทุน	Factor F	รวมค่าก่อสร้าง	หมายเหตุ
1	อาคาร	152,674.00	1.3074	199,605.98	Factor F
2	งานครุภัณฑ์	-	1.0700	-	- ดอกเบี้ยเงินกู้ 6%
					- ภาษี 7%
					- เงินล่วงหน้าจ่าย 0%
					- เงินประกันผลงานหัก 0%
					- พื้นที่ปกติ
สรุป	รวมเป็นค่าก่อสร้าง			199,605.98	
	คิดเป็นเงินค่าก่อสร้างประมาณ			199,000.00	
	(ตัวอักษร)	(หนึ่งแสนเก้าหมื่นเก้าพันบาทถ้วน)			

คณะกรรมการกำหนดราคากลางได้มีมติร่วมกันเห็นชอบประมาณราคานี้เป็นราคากลางเพื่อดำเนินการตามโครงการดังกล่าวข้างต้น
 ประจำปีงบประมาณ 2561

ประธานกรรมการ

กรรมการ

(...นางพิกุลมาศ เย็นศิริ...)

(...นายวัชรพล ชนโนราช...)

นายช่างโยธา

(...นางจีระพรรณ ศรีนามี...)

ลำดับที่		รายการ	จำนวน/หน่วย	ราคาวัสดุสิ่งของ		ค่าแรงงาน		รวมค่าวัสดุ และค่าแรงงาน
				ราคา/หน่วย	จำนวนเงิน	ราคา/หน่วย	จำนวนเงิน	
สถานที่ก่อสร้าง โรงพยาบาลจุฬาลงกรณ์ ตึงบ่อเลี้ยงอาหาร อำเภอเมือง จังหวัดร้อยเอ็ด ปริมาณงาน กว้าง 9.00 เมตร ความยาว 20.00 เมตร เขียนแบบ นายวัชรพล ชนโนราช นายช่างโยธา ทต.ดินคำ ประมาณราคาโดย นายวัชรพล ชนโนราช นายช่างโยธา ทต.ดินคำ วันที่ ๑๓ มีนาคม 2561								
1	งานพื้นที่ 2	งานรื้อถอนพื้นเดิม	1.00	ตร.ม.	-	20.00	20.00	20.00
		งานทำพื้นใหม่	1.00	งาน	1,200.00	600.00	600.00	1,800.00
2	งานประตูหน้าต่าง	งานประตู(รีออนไป)	6.00	บาน	-	60.00	360.00	360.00
		งานเปลี่ยนบานประตูขนาด 0.80*2.00 ม.	6.00	บาน	1,450.00	8,700.00	960.00	9,660.00
		งานหน้าต่าง(รีออนไป)	11.00	ชุด	-	75.00	825.00	825.00
	น1		3.00	ชุด	1,650.00	4,950.00	-	4,950.00
	น2		1.00	ชุด	1,850.00	1,850.00	-	1,850.00
	น3		2.00	ชุด	1,750.00	3,500.00	-	3,500.00
	น4		1.00	ชุด	2,200.00	2,200.00	-	2,200.00
	น5		2.00	ชุด	1,800.00	3,600.00	-	3,600.00
	น6		2.00	ชุด	1,850.00	3,700.00	-	3,700.00
รวมยกยอดไป 1 (บาท)								32,465.00

ลำดับที่	รายการ	จำนวน/หน่วย	ราคาสั่งซื้อของ		ค่าแรงงาน		รวมค่าวัสดุ และค่าแรงงาน
			ราคา/หน่วย	จำนวนเงิน	ราคา/หน่วย	จำนวนเงิน	
3	งานฝ้าเพดาน	140.00 ตร.ม.	150.00	21,000.00	70.00	9,800.00	30,800.00
4	งานหลังคา	160.00 ตร.ม.	180.00	-	90.00	14,400.00	14,400.00
	แผ่นเหล็กกริดลอนเบอร์ 30 ซี	160.00 ตร.ม.	180.00	28,800.00	-	-	28,800.00
5	งานไฟฟ้า	13.00 ชุด	300.00	3,900.00	80.00	1,040.00	4,940.00
	หลอดฟลูออเรสเซนต์ 32 วัตต์	2.00 ม้วน	1,860.00	3,720.00	-	-	3,720.00
6	งานตีไม้ระแนงด้านหลังบ้าน	28.00 ตร.ม.	-	-	91.00	2,548.00	2,548.00
	ไม้ระแนงซีเมนต์ หน้า 3 นิ้ว พร้อมอุปกรณ์	28.00 ตร.ม.	180.00	5,040.00	-	-	5,040.00
7	งานท่อน้ำชั้น 2	46.00 ตร.ม.	-	-	91.00	4,186.00	4,186.00
	งานติดตั้งถังเก็บน้ำใหม่	1.00 งาน	1,250.00	1,250.00	800.00	800.00	2,050.00
	งานติดตั้งระบบสุขาภิบาลเดิมท่อ, ติดตั้งอุปกรณ์ชักโครก, ฝักบัว	1.00 งาน	3,000.00	3,000.00	1,200.00	1,200.00	4,200.00
8	งานทาสี	165.00 ตร.ม.	90.00	14,850.00	25.00	4,125.00	18,975.00
	ค่าแรงงานชุดล้างสีผนังเดิม	55.00 ตร.ม.	-	-	10.00	550.00	550.00
		รวมยกยอดไป 2 (บาท)				120,209.00	
		รวมยกยอดไป 1+2+3 (บาท)				152,674.00	

ประธานกรรมการ

กรรมการ

(...นางผกาภรณ์ เย็นศิริ...)

หมวดหมู่

(...นายวิระพล ชโนราษ...)

ใช้ข้อมูลประกอบการประมาณราคา


นายชาญโยธา

กรรมการ

(...นางจรรยาพรณ์ ศรีหาผล...)

- 1 ราคากลางพาณิชย์จังหวัดร้อยเอ็ด ประจำปีงบประมาณ 2561
- 2 ราคากลางพาณิชย์จังหวัดมหาสารคาม ประจำปีงบประมาณ 2561
- 3 ราคาสินค้าท้องถิ่นที่อำเภอเมือง และใกล้เคียง
- 4 ตารางคำนวณวัสดุก่อสร้าง ค่าดำเนินการ


และค่าเสื่อมราคา สำหรับราคาค่าประเมินวัสดุและค่า 26.00 - 26.99 บาท

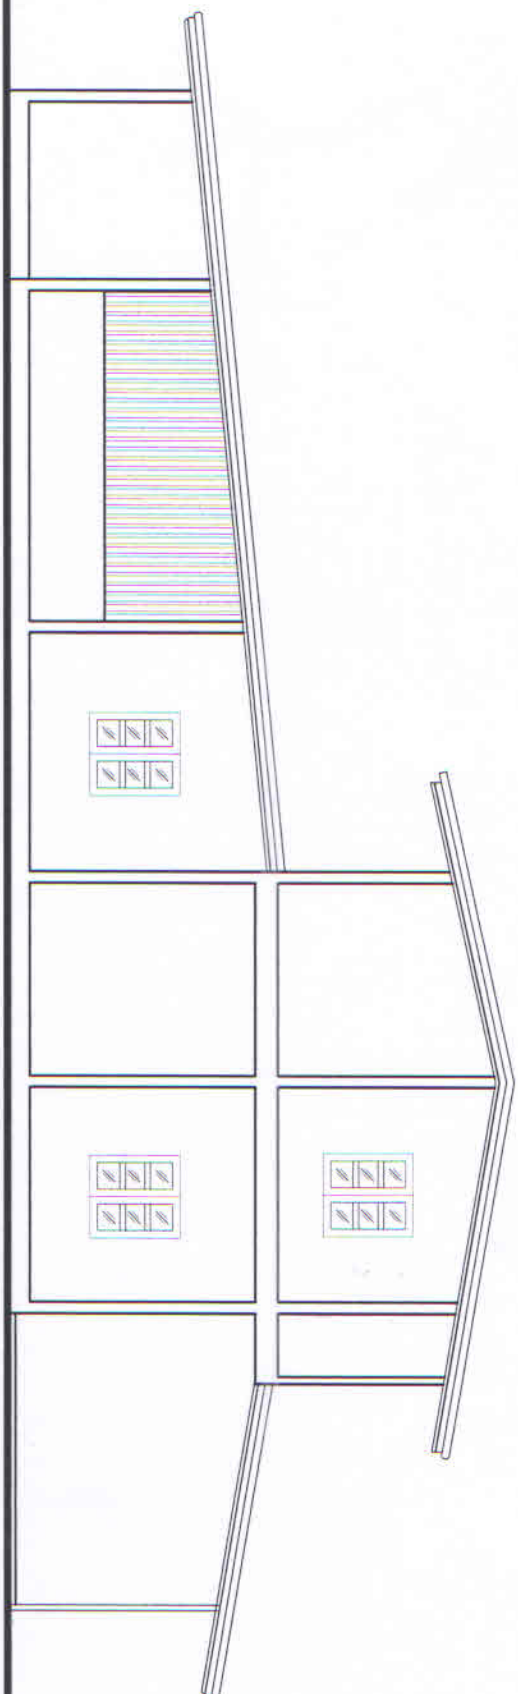

โรงพยาบาลจุฬาร
อำเภอจุฬาร จัหวัดร้อยเอ็ด
โครงการปรับปรุงซ่อมแซมบ้านพักข้าราชการ
ราคาต่ำดำเนินการ 199,000.-(หนึ่งแสนเก้าหมื่นเก้าพันบาทถ้วน)



โรงพยาบาลจุฬาร อำเภอจุฬาร จัหวัดร้อยเอ็ด	
โครงการ	
ปรับปรุงซ่อมแซมบ้านพักข้าราชการ	
สถานที่ตั้งโครงการ	
โรงพยาบาลจุฬาร	
เจ้าขอโครงการ	
โรงพยาบาลจุฬาร	
ชื่อแบบ	(ลงชื่อ)  (ลงชื่อ) (นายวิชาญ ชัยไชยา) นายวิชาญ ชัยไชยา
ควบคุม	
เห็นชอบ	
อนุมัติ	(ลงชื่อ)  (ลงชื่อ) (นายวิชาญ ชัยไชยา) นายวิชาญ ชัยไชยา
แบบเลขที่	(ลงชื่อ)  (ลงชื่อ) (นายวิชาญ ชัยไชยา) นายวิชาญ ชัยไชยา
แสดงแบบ	
ปรับปรุงงาน	
จำนวน	แผ่นที่
มทว.ด้าน	
หมายเหตุ	

จำนวน	แผ่นที่
จำนวน	
หน้าปก	

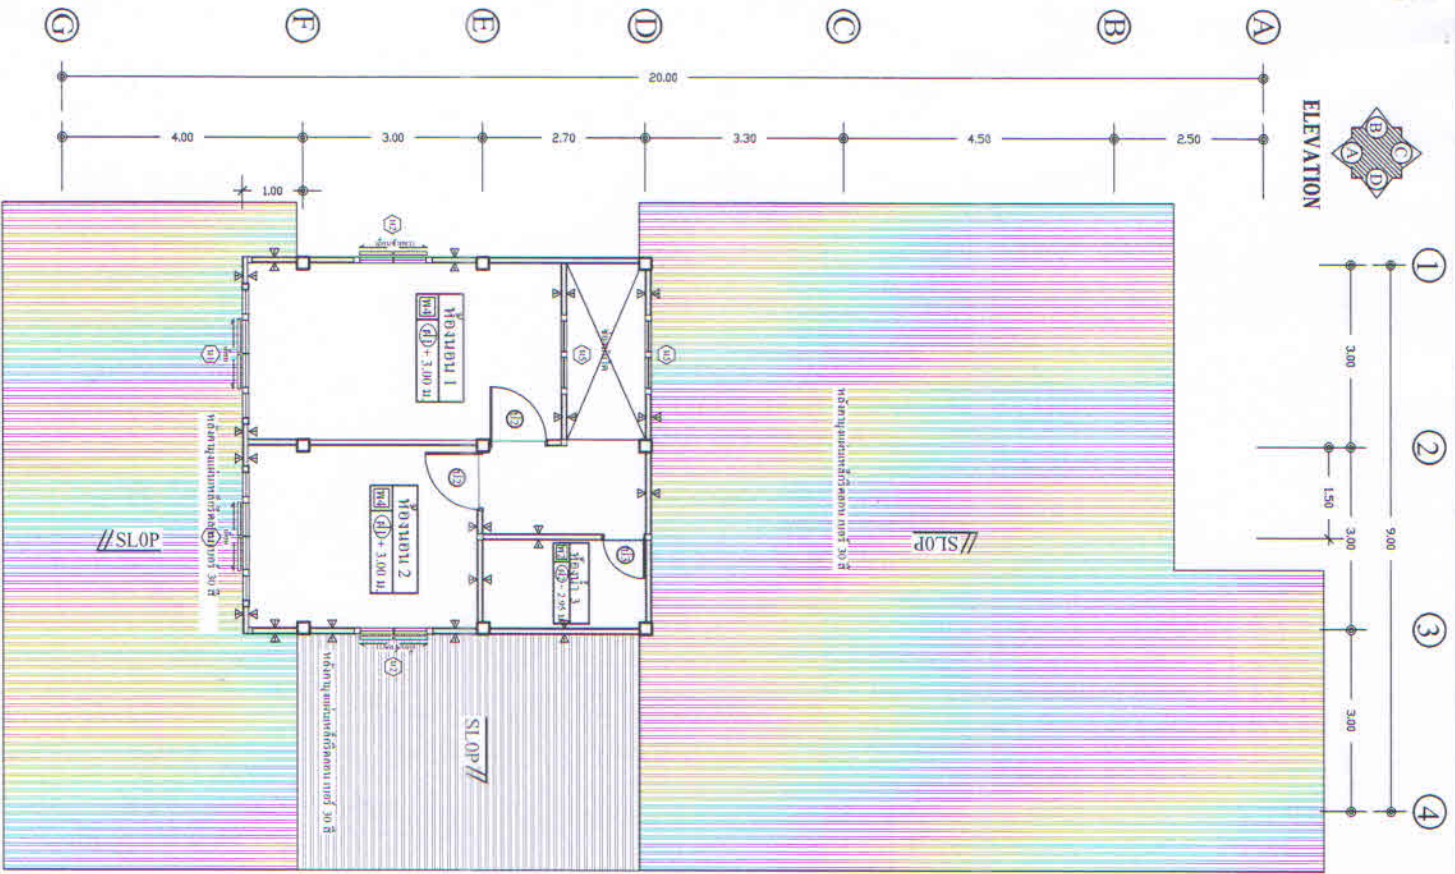

แบบที่ 1
SCALE 1:125


แสดงแบบ	
ปรับปรุง	
จำนวน	แผ่นที่
หน้า	
หน้า	

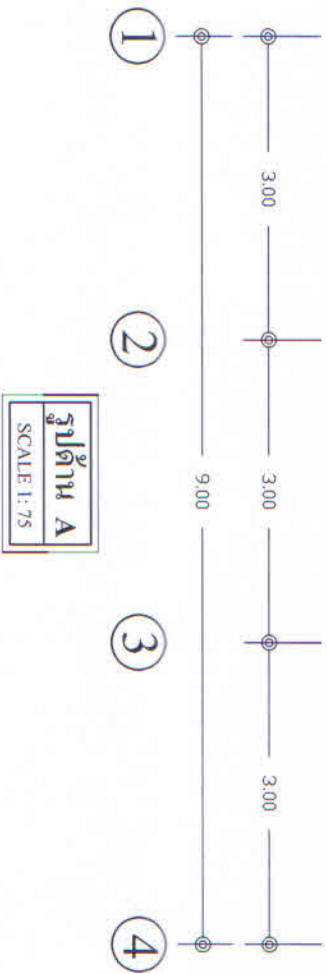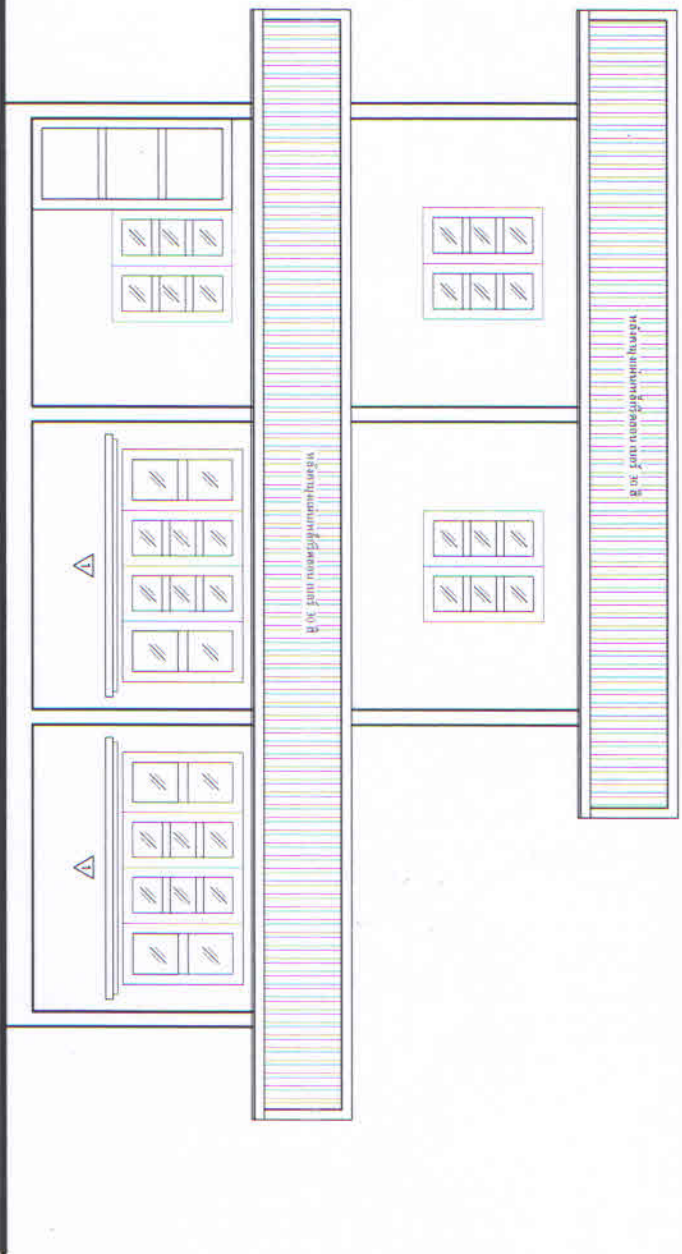

รูปด้าน A
SCALE 1:75



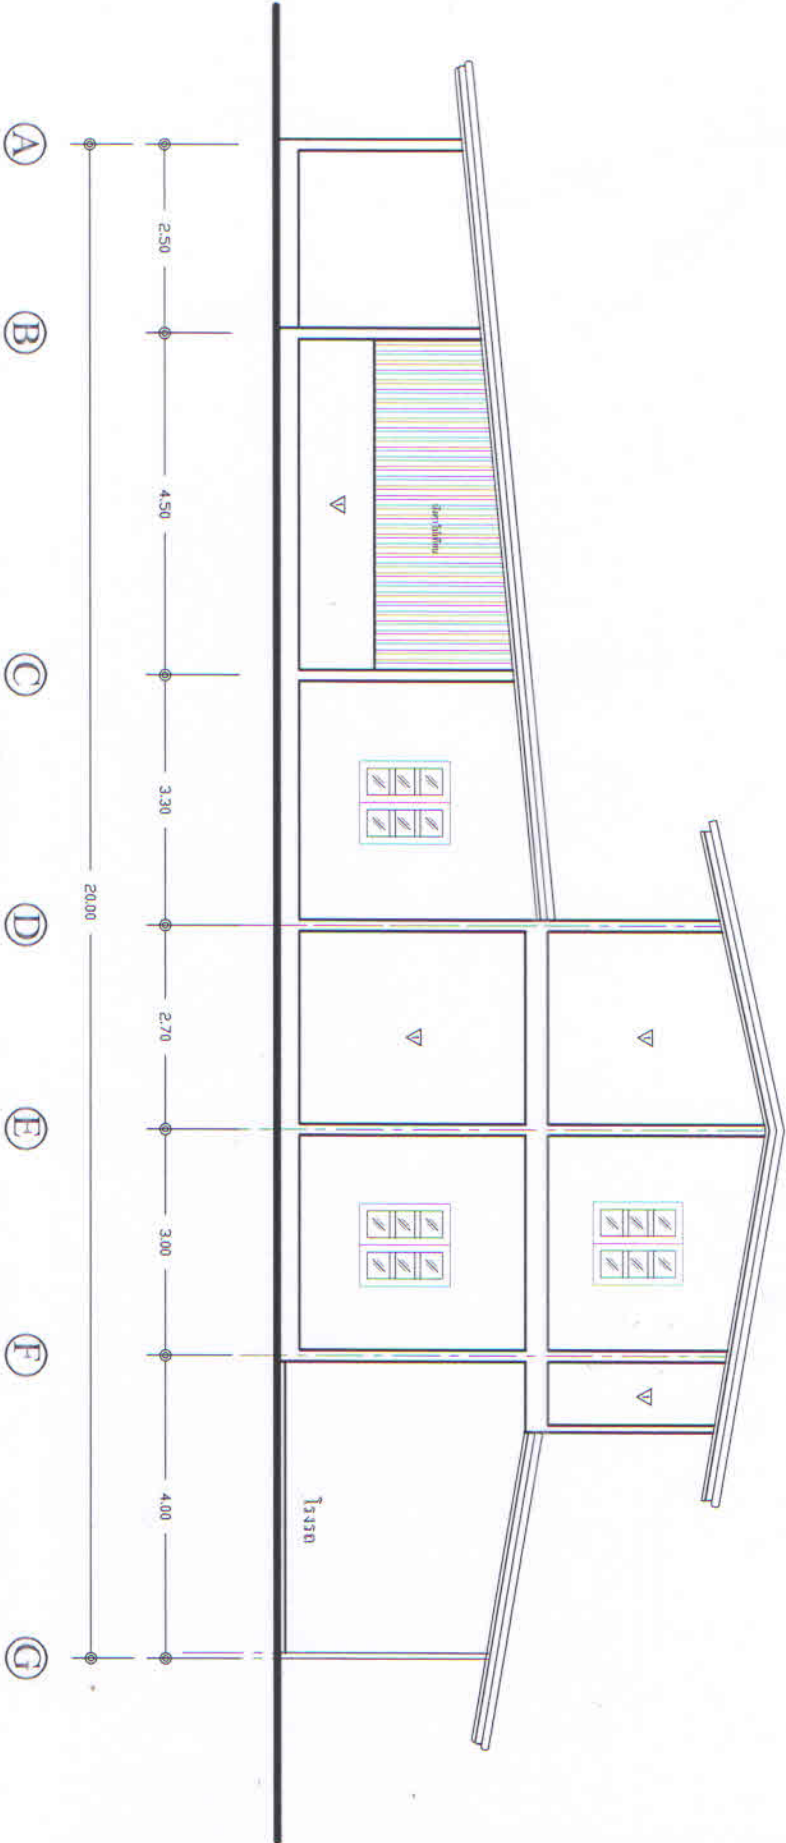

รูปด้าน B
 SCALE 1:100

